
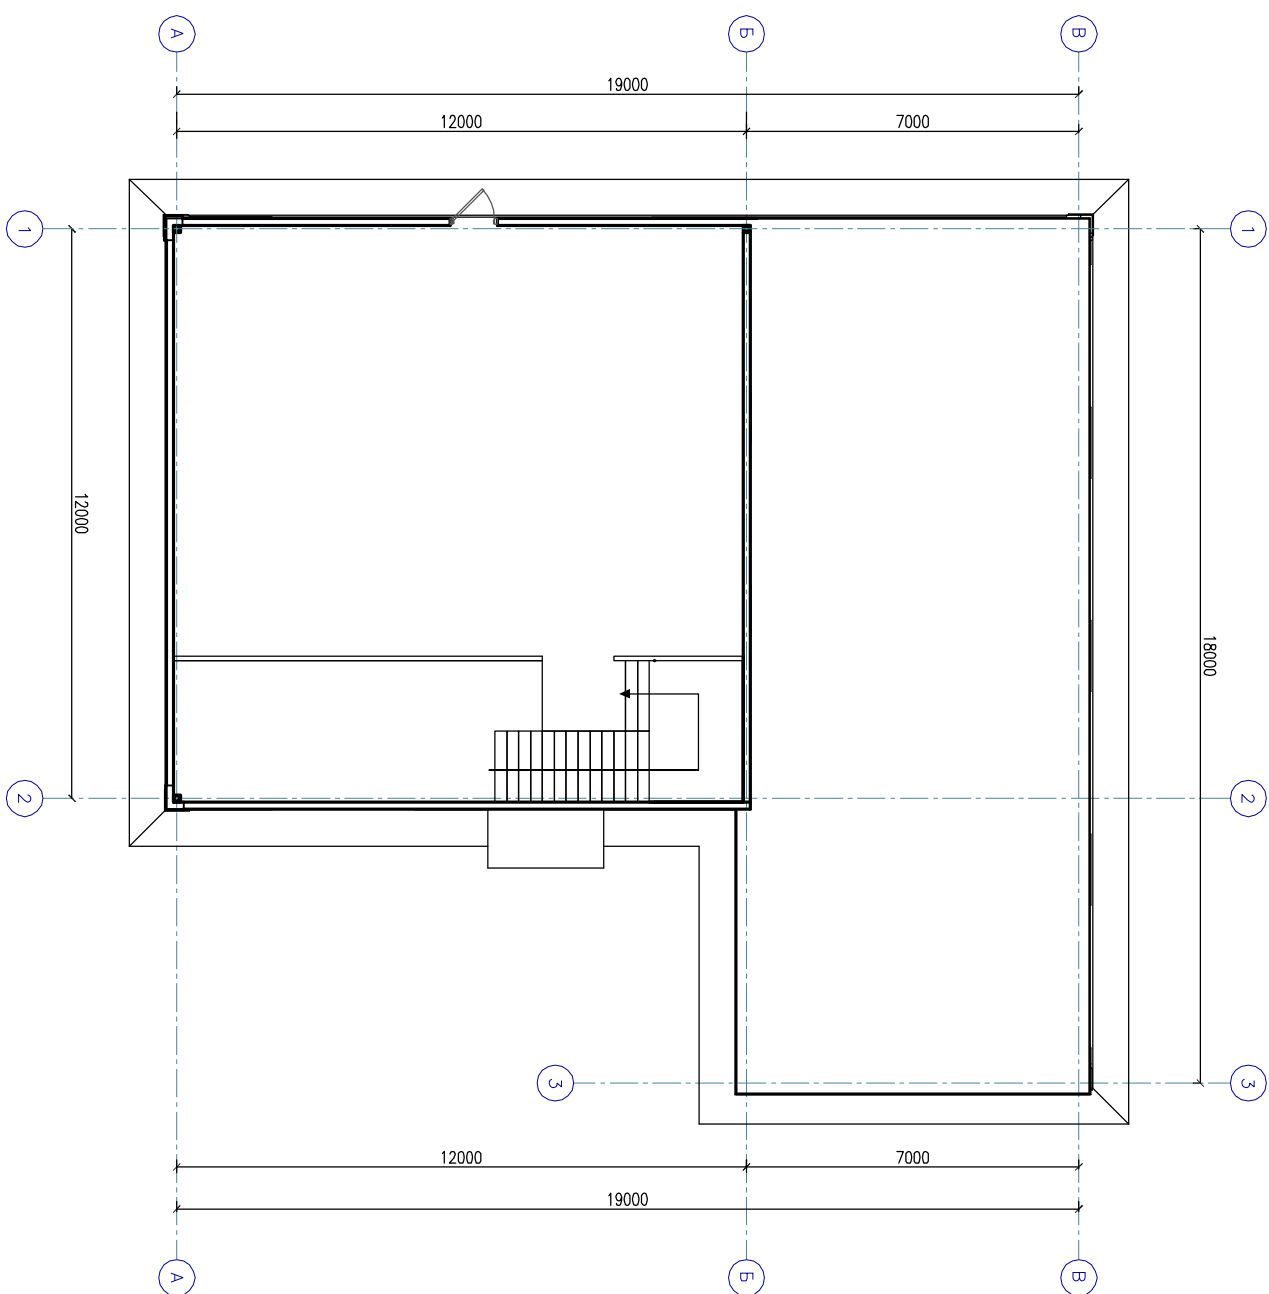


СОГЛАСОВАНО

ПОДП. И ДАТА

ВЗАМ. N ИНВ.

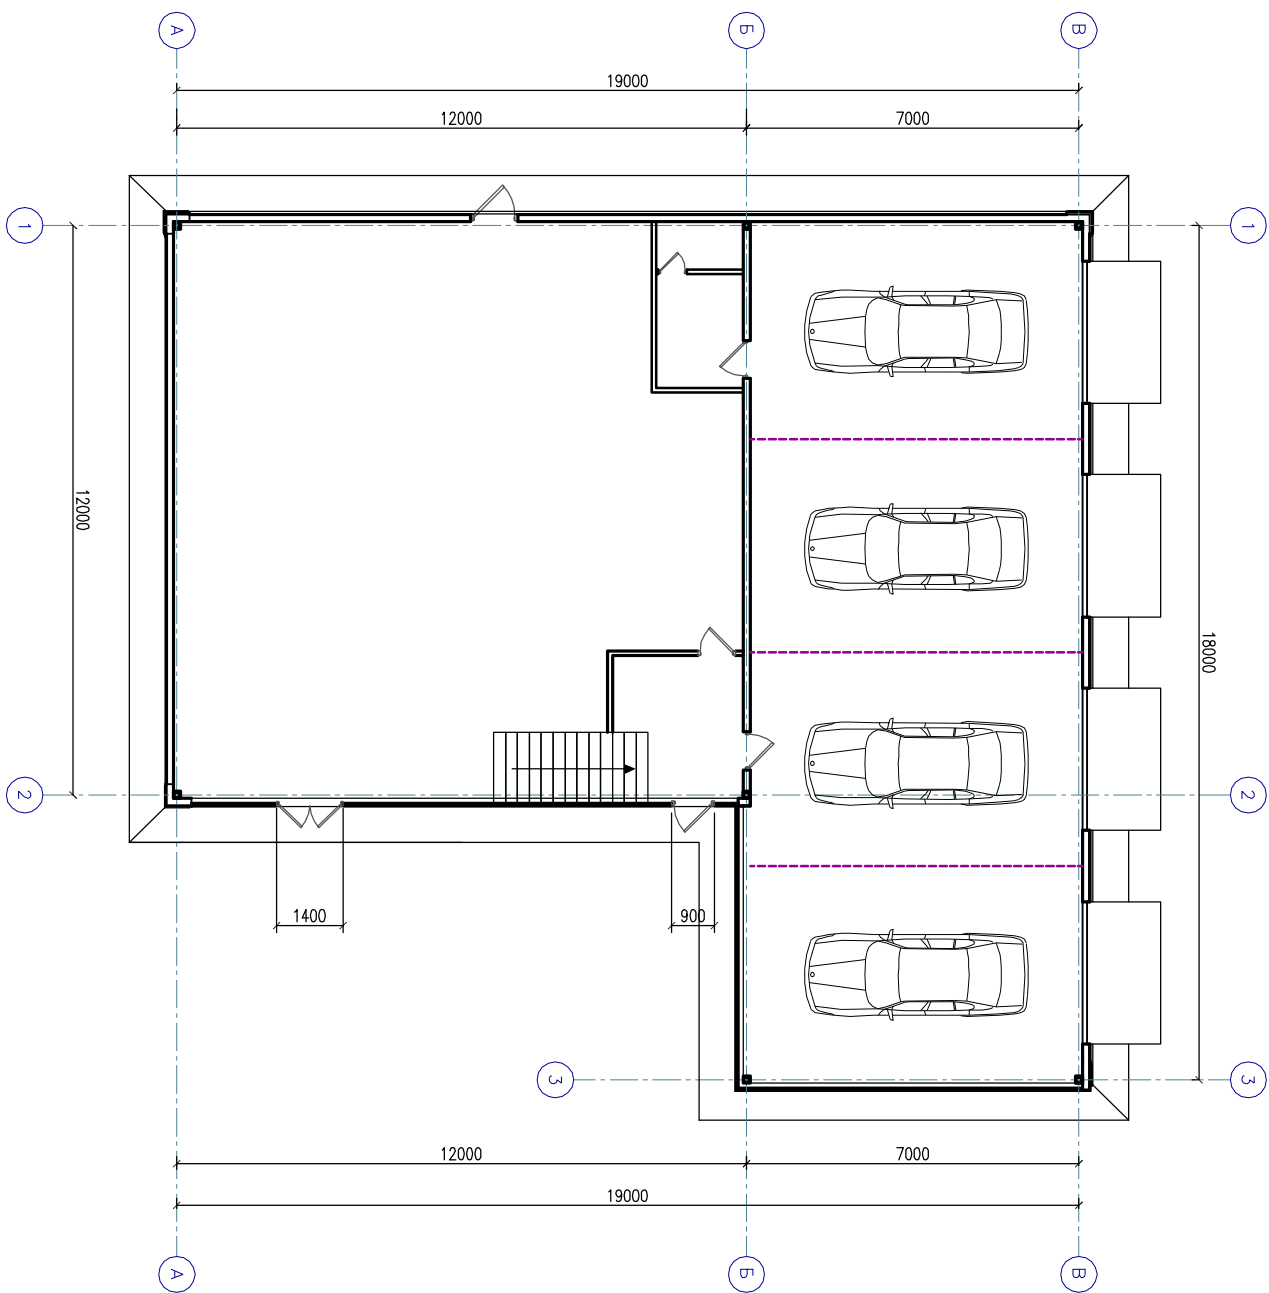

Изм.	Кол.уч.	Лист	N гок.	Подпись	Дата
ГАП					2010
Архитектор					2010
Архитектор					2010

СТАДИЯ	ЛИСТ	ЛИСТОВ