

СОГЛАСОВАНО

ПОДП. И ДАТА

ВЗАМ. N ИНВ.

A


B

B

12000

7000

2270

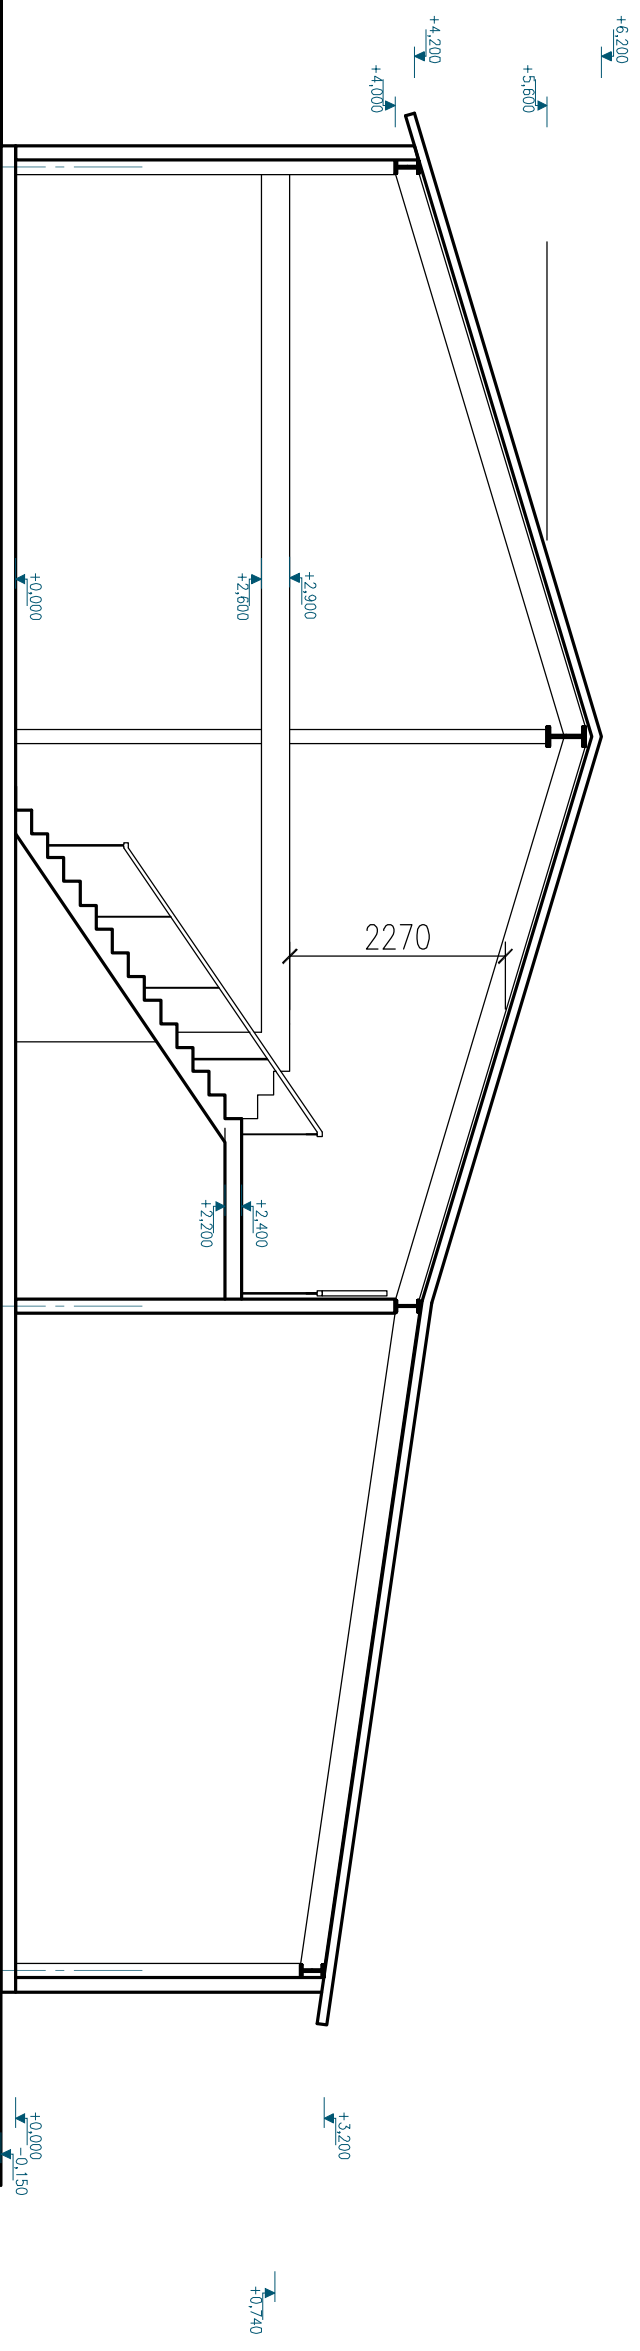

Изм.	Кол.уч.	Лист	№ гок.	Подпись	Дата	СТАДИЯ	ЛИСТ	ЛИСТОВ
ГАП					2010			
Архитектор					2010			
Архитектор					2010			